



ΕΦΗΜΕΡΙΣ ΤΗΣ ΚΥΒΕΡΝΗΣΕΩΣ

ΤΗΣ ΕΛΛΗΝΙΚΗΣ ΔΗΜΟΚΡΑΤΙΑΣ

ΤΕΥΧΟΣ ΤΕΤΑΡΤΟ **Αρ. Φύλλου 250**

6 Απριλίου 2001

ΠΕΡΙΕΧΟΜΕΝΑ

ΑΠΟΦΑΣΕΙΣ

ΑΠΟΦΑΣΕΙΣ

Αριθ. 58 (1)

Κήρυξη ως αναδασωτέας έκτασης δημόσιου Δάσους Χαλεπίου Πεύκης εμβαδού 0,780 στρ. στη θέση «Ντούνι» Αμπελακίων - Σαλαμίνας της Νομαρχίας Πειραιά.

Ο ΓΕΝΙΚΟΣ ΓΡΑΜΜΑΤΕΑΣ ΠΕΡΙΦΕΡΕΙΑΣ ΑΤΤΙΚΗΣ

Σύμφωνα με:

1. -Τις διατάξεις: α) του άρθρου 117 παρ. 3 του Συντάγματος της Ελλάδος.

β) των άρθρων 188 - 205 του Ν.Δ. 86/69 «περί Δασικού Κωδικός» και των άρθρων 37 - 44 Ν. 998/79.

γ) του Ν. 3200/1955 «περί διοικητικής αποκεντρώσεως» σε συνδυασμό με τις διατάξεις του Ν.Δ. 532/1970 «περί συμπληρώσεως των διατάξεων διοικητικής αποκεντρώσεως» σε συνδυασμό και του 709/1970 Β. Δ/τος που εκδόθηκε σε τέλεση αυτού.

δ) του άρθρου 4 παρ. 6 του Ν. 2240/94 ΦΕΚ 153 Α και του άρθρου 14 του Ν. 2399/96 ΦΕΚ 90 Α.

2. Τις εξής διαταγές του Υπουργείου Γεωργίας:

α) 160417/1180/9.7.80, β) 182447/3049/24.9.80, γ) 141823/24.2.83, δ) 80300/4928/5.8.91.

3. Την αριθμ. 86/7.9.1997 απόφαση του Γεν. Γραμματέα Περ. Αττικής.

4. Την πρόταση που υποβλήθηκε με την 2031/2.1.2001 αναφορά του αρμοδίου Δασαρχείου Πειραιά σχετικά με την κήρυξη ως αναδασωτέας έκτασης του πιο κάτω Δημοσίου δάσους χαλεπίου Πεύκης που καταστράφηκε από εκχέρσωση, από τον Καραγιάννη Θεόδωρο του Μιχάλη, κατά το χρονικό διάστημα 1984 - Μάιος 1998, στη δασική θέση «Ντούνι» Δήμου Αμπελακίων- Σαλαμίνας, εμβαδού 0,780 στρεμ.

Επειδή η έκταση χρειάζεται προστασία για την επαναδημιουργία της δασικής βλάστησης που καταστράφηκε από εκχέρσωση και η οποία θα αποκατασταθεί με φυσική αναγέννηση ή με πρόγραμμα τεχνητής αναδάσωσης, μέσα σε τρία χρόνια, που θα καταρτίσει το αρμόδιο Δασαρχείο και δεν υπάρχει φιλοδασική επιτροπή για να γνωμοδοτήσει πάνω στο θέμα αυτό, αποφασίζουμε:

Κηρύσσουμε ως αναδασωτέο, με σκοπό την προστασία για την επαναδημιουργία της δασικής βλάστησης, που καταστράφηκε από παράνομη εκχέρσωση, Δημόσιο Δάσος χαλεπίου Πεύκης, εμβαδού 0,780 στρεμ.

Η έκταση αυτή, που βρίσκεται στην θέση «Ντούνι» του Δήμου Αμπελακίων, του Νομού Πειραιά καλυπτόταν από δασική βλάστηση των ειδών:χαλεπίου Πεύκης και αείφυλλα πλατύφυλλα.

Στο σχετικό διάγραμμα με κλίμακα 1:500 το οποίο αποτελεί αναπόσπαστο μέρος της απόφασης αυτής, η εν λόγω έκταση φαίνεται με τα στοιχεία Α, Β, Γ, Δ, Α και με όρια:

Ανατολικά:Αναδασωτέα έκτασης ,ΠΔΑ 19/83, Αυθαίρετη οικία σε Δημόσιο Δάσος.

Δυτικά: Δημόσιο Δάσος χαλεπίου Πεύκης .

Βόρεια: Χωματόδρομο και πέραν αυτού Δημόσιο Δάσος χαλεπίου Πεύκης.

Νότια: Δημόσιο Δάσος χαλεπίου Πεύκης.


Η απόφαση αυτή να δημοσιευθεί στην Εφημερίδα της Κυβερνήσεως.

Πειραιάς, 8 Φεβρουαρίου 2001

Ο Γενικός Γραμματέας Περιφέρειας
ΜΙΧΑΛΗΣ ΚΥΡΙΑΚΙΔΗΣ

ΤΟΠΟΓΡΑΦΙΚΟ ΔΙΑΓΡΑΜΜΑ

Τμήματος δημοσίου δάσους χαλεπίου πεύκης εμβαδού 780 m²
που καταλήφθηκε, περιφράχτηκε, εκχερσώθηκε και ανοικοδομήθηκε (εν μέρει)
στη θέση Ντούνι περιφερείας δήμου Αμπελακίων Σαλαμίνας
από τ.ο.ν. Καραγιάννη Θεόδωρο του Μιχαήλ και λοιπούς αγνώστους δράστες
και κηρύσσεται αναδασωτέα.

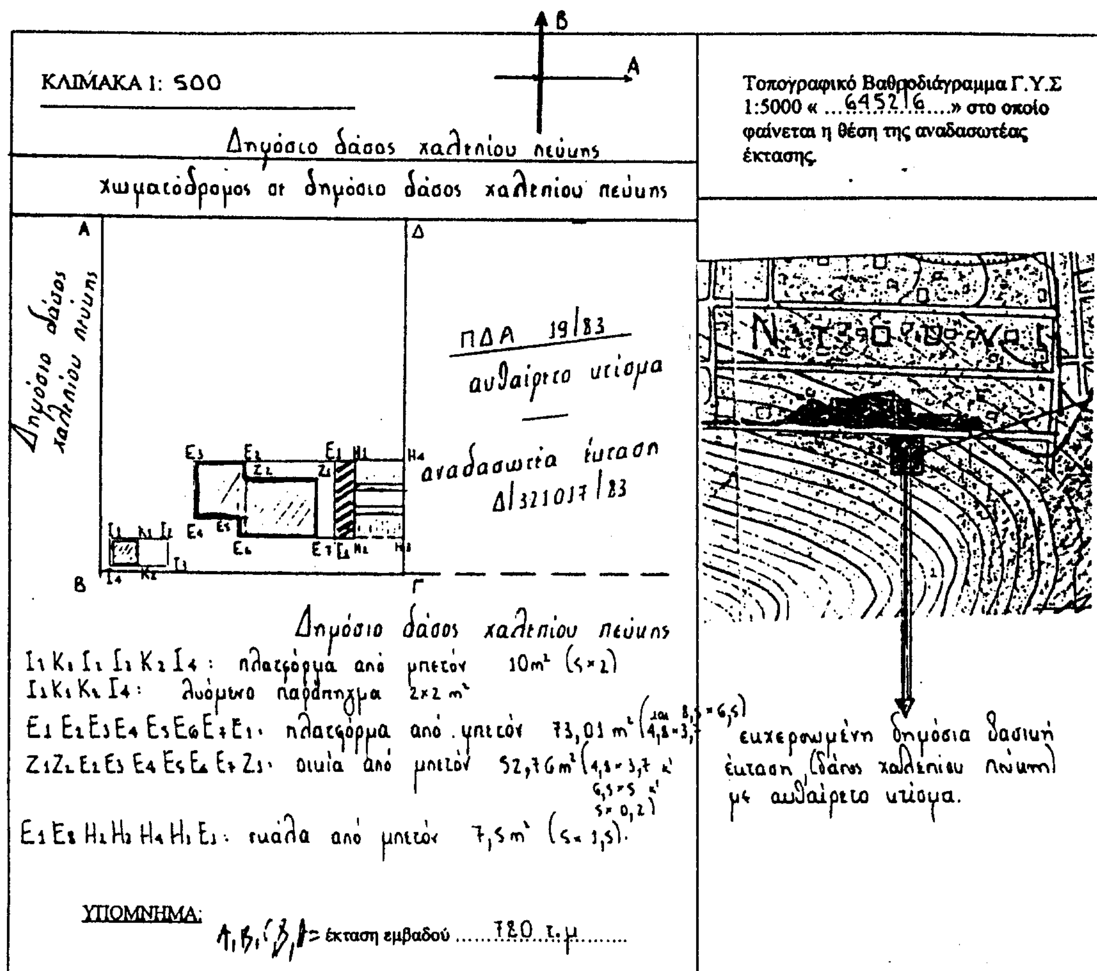

ΕΘΝΙΚΟ ΤΥΠΟΓΡΑΦΕΙΟ
Για τεχνικούς λόγους στο σχεδιάγραμμα έγινε σμίκρυνση κατά ποσοστό 78 %.

Πειραιάς 24/3/2000
Ο Συντάκτης

ΤΡΙΑΝΤΑΦΥΛΛΟΠΟΥΛΟΣ ΘΕΟΔΩΡΟΣ
Δασολόγος

Ανήκει αναπόσπαστα στην υπ' αριθ. 59/8-2-2001
Απόφαση του Γενικού Γραμματέα Περιφέρειας Αττικής
Αθήνα 8-2-2001
Ο
ΓΕΝΙΚΟΣ ΓΡΑΜ. ΠΕΡ. ΑΤΤΙΚΗΣ

ΜΙΧΑΛΗΣ ΚΥΡΙΑΚΙΔΗΣ

ΘΕΩΡΕΙΤΑΙ

Πειραιάς 7/2/2001
Ο Δ/ντής Δασών

ΧΡΥΣΑΝΘΟΣ ΠΑΖΑΣ
ΔΑΣΟΛΟΓΟΣ

Πειραιάς 11/1/2001
Ο Δασάρχης

ΗΛΙΑΣ ΚΑΡΑΓΕΩΡΓΟΣ
ΔΑΣΟΛΟΓΟΣ ΜΕ ΒΑΘΜΟ Α'

Αριθ. 367 (2)

Κήρυξη ως αναδασωτέας εκτάσεως 2 (δύο) στρεμμάτων, στη θέση «Βακούφ» του Δημοτικού διαμερίσματος Νότιας του Δήμου Εξαπλατάνου του Νομού Πέλλας.

Ο ΔΙΕΥΘΥΝΤΗΣ ΔΑΣΩΝ ΠΕΛΛΑΣ

Έχοντας υπόψη:

1) Την παρ. 3 του άρθρου 117 του Συντάγματος της χώρας.

2) Τις περί διοικητικής αποκέντρωσης διατάξεις.

3) Τις δ/ξεις του Ν.998/79 «Περί προστασίας δασών και δασικών εν γένει εκτάσεων» και συγκεκριμένα:

α) του αρθ. 41 παρ.1.

β) του αρθ.38 παρ. 1.

γ) του αρθ.70 όπως συμπληρώθηκε με το αρθρ. 12 παρ.2 του Ν.2040/92.

4) Τις δ/γές του Υπ. Γεωργίας :

5) 160417/1180/80, β) 182447/3049/80 γ) 154659/24.5.82.

5) Την με αριθμ.12030 Φ.109.1/19.5.1999 Κ.Υ.Α.

6) Τις διατάξεις του Ν.2218/94 «Περί ίδρυσης Νομαρχιακής αυτ/σης κ.λ.π.», και τα άρθρα 4 παρ. 7 και 6 παρ. 7 του Ν.2240/94 «Συμπλήρωση διατάξεων για τη Νομ. αυτ/ση κ.λ.π.».

7) Το Ν.2503/97 «Διοίκηση, οργάνωση,στελέχωση της Περιφέρειας κ.λ.π.».

8) Την με αριθμ. 5631/26.7.2000 (ΦΕΚ 1339/Β/2000) (ΟΡΘΗ ΕΠΑΝΑΛΗΨΗ) απόφαση του Γενικού Γραμματέα Περιφέρειας Κεντρικής Μακεδονίας «Ορισμός εισηγητών και μεταβίβαση εξουσίας υπογραφής Μ.Ε.Γ.Γ.Π.Κ.Μ ... κ.λ.π.».

9) Την 638/19.2.2001 πρόταση του Δασαρχείου Αριδαίας περί κήρυξης αναδασωτέας της αναφερόμενης στο θέμα έκτασης, αποφασίζουμε:

Κηρύσσουμε αναδασωτέα, με σκοπό την αποκατάσταση της δασικής βλάστησης με φυσική αναδάσωση, την Δημόσια δασική έκταση 2 (δύο) στρεμμάτων, που κάηκε την 5η Φεβρουαρίου 2001 και βρίσκεται στη θέση «Βακούφ»,του δημοσίου δάσους Νότιας, του Δημοτικού Διαμερίσματος Νότιας, του Δήμου Εξαπλατάνου. Η έκταση αυτή προσδιορίζεται από τα στοιχεία Α, Β, Γ, Δ, όπως φαίνεται στο συνημμένο διάγραμμα και η θέση της είναι σημειωμένη στο απόσπασμα φύλλου χάρτη ΓΥΣ «ΠΡΟΜΑΧΟΙ» κλιμ. 1:50.000 τα οποία αποτελούν αναπόσπαστο μέρος της απόφασης αυτής και έχει όρια:

Ανατολικά: Με δημόσια δασική έκταση.

Δυτικά: Με δημόσια δασική έκταση.

Βόρεια: Με δημόσια δασική έκταση.


Νότια: Με δημόσια δασική έκταση.

Η απόφαση αυτή να δημοσιευθεί στην Εφημερίδα της Κυβερνήσεως.

Έδεσσα, 8 Μαρτίου 2001

Με εντολή Γενικού Γραμματέα Περιφέρειας
Ο Διευθυντής Δασών
ΓΕΩΡΓΙΟΣ ΖΗΤΗΣ

ΤΟΠΟΓΡΑΦΙΚΟ ΔΙΑΓΡΑΜΜΑ
της έκτασης που κάηκε την 05.02.01 στην θέση "Βακούφ" περιοχής του Δημοτικού Διαμερίσματος
Νότιας του Δήμου Εξαπλατάνου
Κλίμακα 1: 1000

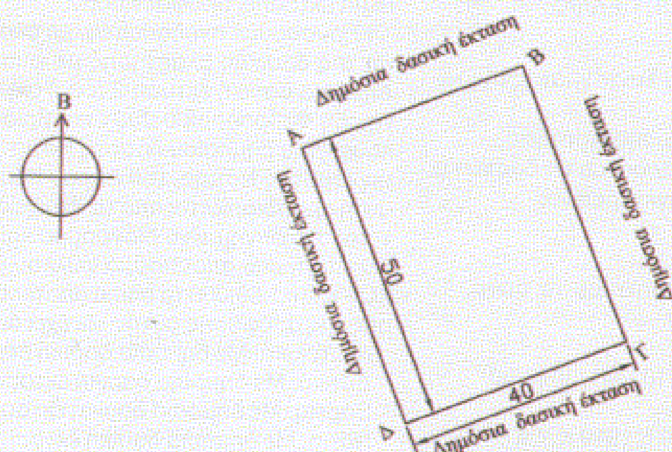

ΕΘΝΙΚΟ ΤΥΠΟΓΡΑΦΕΙΟ
Για τεχνικούς λόγους στο σχεδιάγραμμα
έγινε σμίκρυνση κατά ποσοστό 48 %

Εμβαδόν ΑΒΓΔΑ = 2.000 τ.μ.

ΧΑΡΤΗΣ ΕΥΡΥΤΕΡΗΣ ΠΕΡΙΟΧΗΣ
ΚΛΙΜΑΚΑ : 50.000



Θέση πυρκαγιάς





ΘΕΩΡΗΘΗΚΕ	ΘΕΩΡΗΘΗΚΕ ΕΛΕΓΧΘΗΚΕ	Αριδαία 16 Φεβρουαρίου 2001
Έδεσσα 8 - 3 - 2001	Αριδαία 19 Φεβρουαρίου 2001	
Ο Δ/ντής Δασών Πέλλας	Ο Δασάρχης Αριδαίας	Ο Συντάξας δασολόγος
Γεώργιος Ζήτης	Δημήτριος Ακριτίδης	Σταύρος Τ. Σαγρής
Δασολόγος	Δασολόγος Α	

Αριθ. 708 (3)

Κήρυξη αναδασωτέας έκτασης εμβαδού 1047 τ.μ. στην Δασική/θέση «Πλατανούδι» Δημ. Διαμ. Μ. Παναγίας Δήμου Παναγίας Ν Χαλ/κής.

Ο ΓΕΝΙΚΟΣ ΓΡΑΜΜΑΤΕΑΣ ΠΕΡΙΦΕΡΕΙΑΣ
ΚΕΝΤΡΙΚΗΣ ΜΑΚΕΔΟΝΙΑΣ

Έχοντας υπόψη:

1. Τις διατάξεις του άρθρου 117 παρ. 3 του Συντάγματος της χώρας.

2. Τις διατάξεις του Ν. 998/79 «Περί Προστασίας Δασών κ.λ.π. και ειδικότερα:

I. Του άρθρου 41 παρ. 1.

II. Του άρθρου 38.

3. Τις Διαταγές του Υπουργείου Γεωργίας:

I. 160417/1180/8.7.70.

II. 182447/3049/24.9.80.

4. Την με αριθμό 724/20.2.2001 Πρόταση του Δασαρχείου Αρναίας.

5. Τις Διατάξεις του άρθρου 1 παρ. 2 του Ν. 2503/97 «Μεταβίβαση αρμοδιοτήτων στον Γενικό Γραμματέα Περιφέρειας».

6. Την με αριθμό 5631/11.8.2000 (ΦΕΚ 1339/Β/2000) Απόφαση Γενικού Γραμματέα Περιφέρειας Κεντρικής Μακεδονίας «Κατανομή αρμοδιοτήτων στους προϊσταμένους των Δασικών Υπηρεσιών», αποφασίζουμε:

Κηρύσσουμε αναδασωτέα έκταση χιλίων σαράντα επτά (1.047) τ.μ. στη Δασική θέση «Πλατανούδι» Δημ. Διαμερίσματος Μ. Παναγίας Δήμου Παναγίας Ν. Χαλκιδικής, με σκοπό την προστασία και την αναδάσωση με φυσική αναγέννηση της έκτασης που καταστράφηκε από παράνομη εκχέρσωση.

Η έκταση αυτή προσδιορίζεται από τα στοιχεία: Α Β Γ Δ Ε Ζ Α και συνορεύει:

Βόρεια: Με Δημόσιο Δάσος.

Νότια: Με Δημόσιο Δάσος.

Ανατολικά: Με Ρέμα.

Δυτικά: Με Δημόσιο Δάσος.

Όπως φαίνεται στο συνημμένο διάγραμμα που αποτελεί αναπόσπαστο μέρος τηςσπόφασης αυτής.

Η απόφαση αυτή να δημοσιευτεί στην Εφημερίδα της Κυβερνήσεως.

Πολύγυρος, 5 Μαρτίου 2001

Με εντολή Γενικού Γραμματέα Περιφέρειας
Ο Διευθυντής Δασών
ΓΕΩΡΓΙΟΣ ΓΚΙΟΥΜΟΥΣΙΔΗΣ

ΑΠΟΣΠΑΣΜΑ ΧΑΡΤΗ 1:50.000 Φ.Χ. ΑΡΝΑΙΑ



Αρναία 20-2-01

Πολύγυρος 5-3-2001

Ο Συντάκτης

ΑΥΤΟΛΟΥΤΗΣ ΑΓΓΕΛΟΣ
ΔΑΣΟΛΟΓΟΣ



Ο Δασάρχης Αρναίας


Οικονόμου



Ο Δ/ντής Δασών Χαλκιδικής

Γεώργιος

Δασολόγος με βαθμό Α'

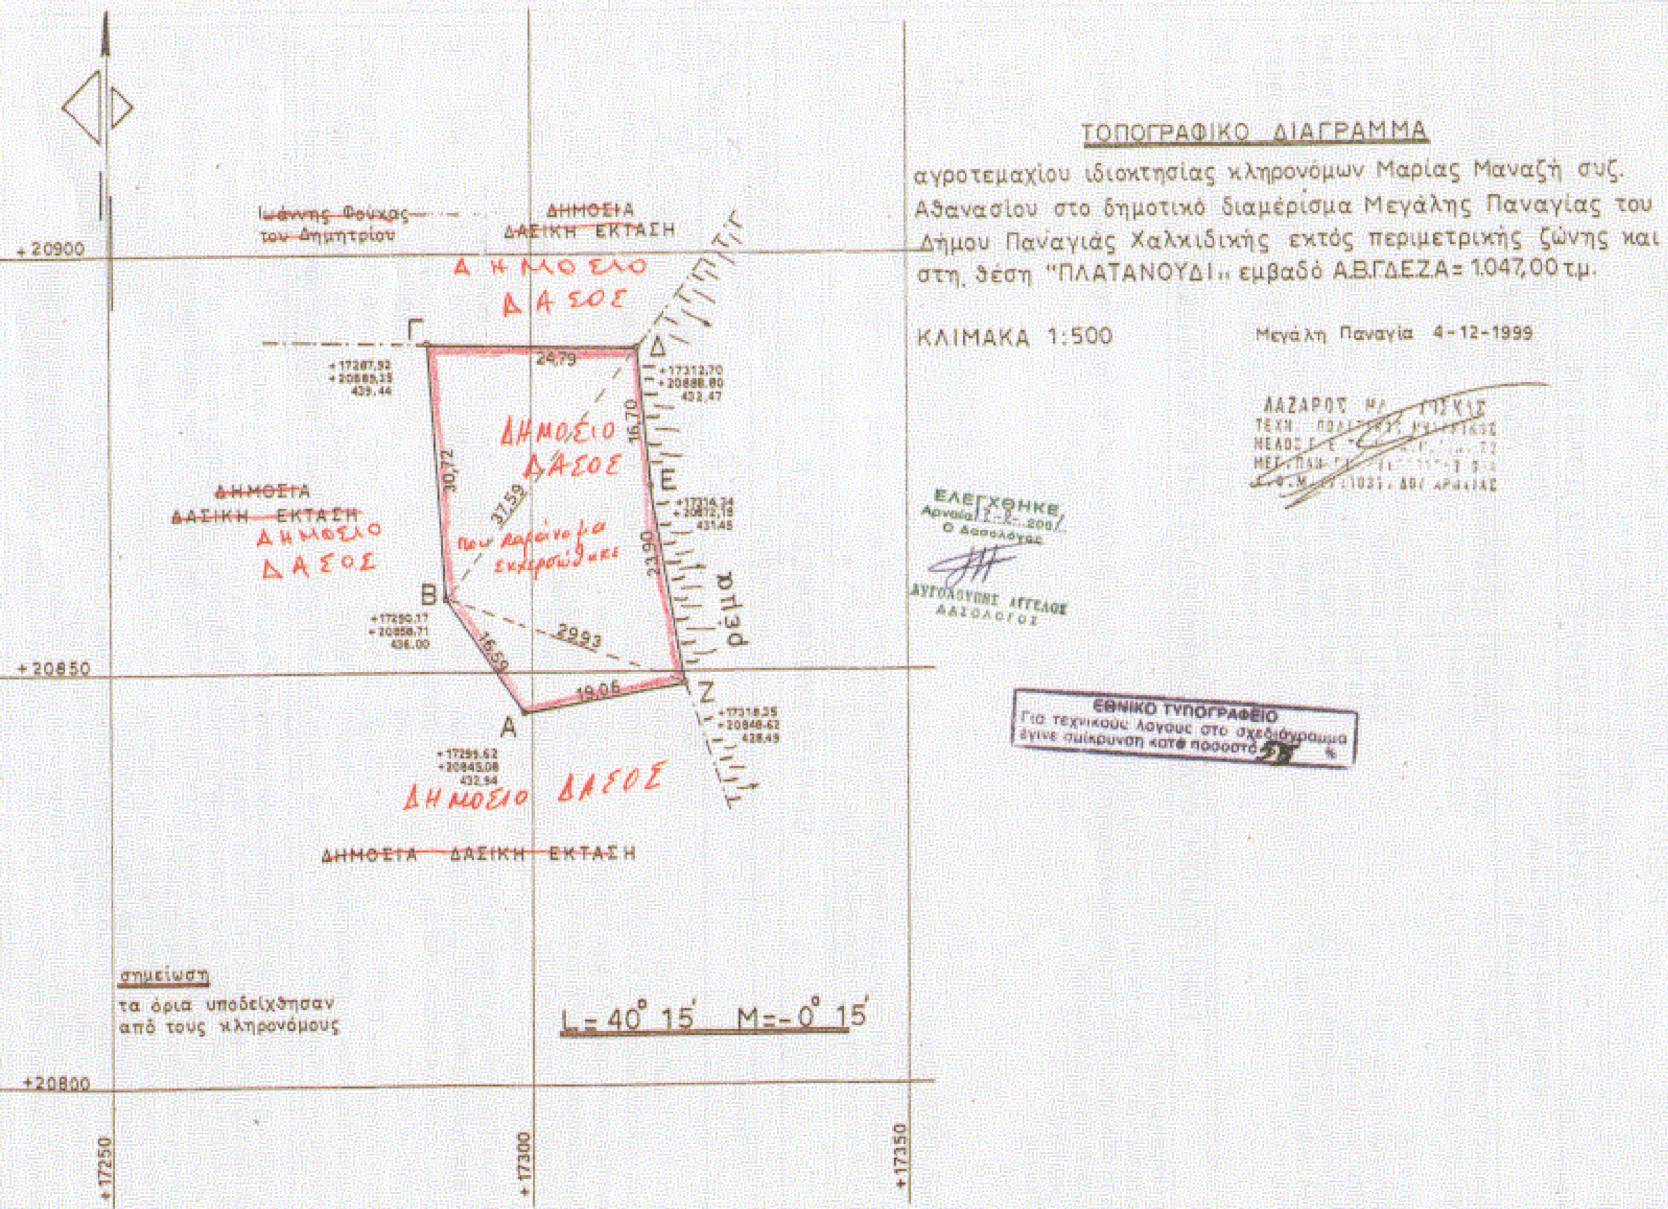
ΤΟΠΟΓΡΑΦΙΚΟ ΔΙΑΓΡΑΜΜΑ
αγροτεμαχίου ιδιοκτησίας κληρονόμων Μαρίας Μαναζή συζ.
Αθανασίου στο δημοτικό διαμέρισμα Μεγάλης Παναγίας του
Δήμου Παναγιάς Χαλκιδικής εκτός περιμετρικής ζώνης και
στη. θέση "ΠΛΑΤΑΝΟΥΔΙ" εμβαδό Α.Β.Γ.Δ.Ε.Ζ.Α= 1.047,00 τμ.
ΚΛΙΜΑΚΑ 1:500
Μεγάλη Παναγία 4-12-1999
ΛΑΖΑΡΟΣ
ΕΛΕΓΧΘΗΚΕ
Ο Δασολόγος
ΑΥΓΟΛΟΥΠΗΣ ΑΓΓΕΛΟΣ
ΔΑΣΟΛΟΓΟΣ
ΕΘΝΙΚΟ ΤΥΠΟΓΡΑΦΕΙΟ
Για τεχνικούς λόγους στο σχεδιάγραμμα
έγινε σμίκρυνση κατά ποσοστό %
Ιωάννης Φούκας του Δημητρίου
ΔΗΜΟΣΙΑ ΔΑΣΙΚΗ ΕΚΤΑΣΗ
ΔΗΜΟΣΙΟ ΔΑΣΟΣ
ΔΗΜΟΣΙΟ ΔΑΣΟΣ που καλλιεργείται
ρέμα
Α
Β
Γ
Δ
Ε
Ζ
24,79
16,70
21,90
19,05
16,59
30,72
37,59
29,93
+17287,92
+20889,35
439,44
+17312,70
+20888,80
432,47
+17290,17
+20858,71
436,00
+17299,62
+20845,08
432,94
+17318,25
+20848,62
428,49
+20900
+20850
+20800
+17250
+17300
+17350
σημείωση
τα όρια υποδείχθησαν
από τους κληρονόμους
L=40° 15′ M=-0° 15′

ΕΘΝΙΚΟ ΤΥΠΟΓΡΑΦΕΙΟ

ΕΦΗΜΕΡΙΔΑ ΤΗΣ ΚΥΒΕΡΝΗΣΕΩΣ

ΚΑΠΟΔΙΣΤΡΙΟΥ 34 * ΑΘΗΝΑ 104 32 * TELEX 223211 YPET GR * FAX 52 21 004
ΗΛΕΚΤΡΟΝΙΚΗ ΔΙΕΥΘΥΝΣΗ: http: www.et.gr
e-mail: webmaster @ et.gr

ΥΠΗΡΕΣΙΕΣ ΕΞΥΠΗΡΕΤΗΣΗΣ ΠΟΛΙΤΩΝ

ΚΕΝΤΡΙΚΗ ΥΠΗΡΕΣΙΑ
Σολωμού 51

Πληροφορίες δημοσιευμάτων Α.Ε. - Ε.Π.Ε.	5225 761 - 5230 841
Πληροφορίες δημοσιευμάτων λοιπών Φ.Ε.Κ.	5225 713 - 5249 547
Πώληση Φ.Ε.Κ.	5239 762
Φωτοαντίγραφα παλαιών Φ.Ε.Κ.	5248 141
Βιβλιοθήκη παλαιών Φ.Ε.Κ.	5248 188
Οδηγίες για δημοσιεύματα Α.Ε. - Ε.Π.Ε.	5248 785
Εγγραφή Συνδρομητών Φ.Ε.Κ. και αποστολή Φ.Ε.Κ.	5248 320

ΠΕΡΙΦΕΡΕΙΑΚΑ ΓΡΑΦΕΙΑ
ΠΩΛΗΣΗΣ Φ.Ε.Κ.

ΘΕΣΣΑΛΟΝΙΚΗ - Βασ. Όλγας 227 - Τ.Κ. 54100	(031) 423 956
ΠΕΙΡΑΙΑΣ - Γούναρη και Εθν. Αντίστασης Τ.Κ. 185 31	4135 228
ΠΑΤΡΑ - Κορίνθου 327 - Τ.Κ. 262 23	(061) 638 109 -110
ΙΩΑΝΝΙΝΑ - Διοικητήριο Τ.Κ. 450 44	(0651) 87215
ΚΟΜΟΤΗΝΗ - Δημοκρατίας 1 Τ.Κ. 691 00	(0531) 22 858
ΛΑΡΙΣΑ - Διοικητήριο Τ.Κ. 411 10	(041) 597449
ΚΕΡΚΥΡΑ - Σαμαρά 13 Τ.Κ. 491 00	(0661) 89 127 / 89 120
ΗΡΑΚΛΕΙΟ - Πλ. Ελευθερίας 1, Τ.Κ. 711 10	(081) 396 223
ΛΕΣΒΟΣ - Πλ. Κωνσταντινουπόλεως Τ.Κ. 811 00 Μυτιλήνη	(0251) 46 888 / 47 533

ΤΙΜΗ ΠΩΛΗΣΗΣ ΦΥΛΛΩΝ ΕΦΗΜΕΡΙΔΟΣ ΤΗΣ ΚΥΒΕΡΝΗΣΕΩΣ

Σε έντυπη μορφή

- Για τα ΦΕΚ από 1 μέχρι 24 σελίδες 300 δρχ. (0,88 euro)
- Για τα ΦΕΚ από 24 σελίδες και πάνω η τιμή πώλησης κάθε φύλλου (8σέλιδου ή μέρους αυτού) προσαυξάνεται κατά 100 δρχ. ανά 8σέλιδο ή μέρος αυτού.

Σε μορφή CD:

Τεύχος	**ΔΡΧ.**	**EURO**
Α΄	60.000	176,08
Β΄	70.000	205,43
Δ΄	50.000	146,74
Α.Ε. - Ε.Π.Ε. (μηνιαίο)	20.000	58,69
Α΄, Β΄, Δ΄ (τριμηνιαίο)	30.000	88,04

Η τιμή των CDs παρελθόντων ετών προσαυξάνεται κατά 2.000 δρχ. (5,87 euro) ανά έτος παλαιότητας.
Η τιμή διάθεσης φωτοαντιγράφων ΦΕΚ 50 δρχ. (0,15 euro) ανά σελίδα

ΕΤΗΣΙΕΣ ΣΥΝΔΡΟΜΕΣ Φ.Ε.Κ.

Τεύχος	Σε έντυπη μορφή				Από το Internet			
	Κ.Α.Ε. Προϋπολογισμού 2531		Κ.Α.Ε. εσόδου υπέρ ΤΑΠΕΤ 3512		Κ.Α.Ε. Προϋπολογισμού 2531		Κ.Α.Ε. εσόδου υπέρ ΤΑΠΕΤ 3512	
	δρχ.	euro	δρχ.	euro	δρχ.	euro	δρχ.	euro
Α΄ (Νόμοι, Π.Δ., Συμβάσεις κ.τ.λ.)	70.000	205,43	3.500	10,27	60.000	176,08	3.000	8,80
Β΄ (Υπουργικές αποφάσεις κ.τ.λ.)	100.000	293,47	5.000	14,67	70.000	205,43	3.500	10,27
Γ΄ (Διορισμοί, απολύσεις κ.λπ. Δημ. Υπαλλήλων)	20.000	58,69	1.000	2,93	ΔΩΡΕΑΝ		-	-
Δ΄ (Απαλλοτριώσεις, πολεοδομία κ.τ.λ.)	100.000	293,47	5.000	14,67	50.000	146,74	2.500	7,34
Αναπτυξιακών Πράξεων (Τ.Α.Π.Σ.)	50.000	146,74	2.500	7,34	30.000	88,04	1.500	4,40
Ν.Π.Δ.Δ. (Διορισμοί κ.λπ. προσωπικού Ν.Π.Δ.Δ.)	20.000	58,69	1.000	2,93	ΔΩΡΕΑΝ		-	-
Παράρτημα (Προκηρύξεις θέσεων ΔΕΠ κ.τ.λ.)	10.000	29,35	500	1,47	ΔΩΡΕΑΝ		-	-
Δελτίο Βιομηχανικής Ιδιοκτησίας (Δ.Ε.Β.Ι.)	20.000	58,69	1.000	2,93	10.000	29,35	500	1,47
Ανωτάτου Ειδικού Δικαστηρίου (Α.Ε.Δ.)	ΔΩΡΕΑΝ		-	-	ΔΩΡΕΑΝ		-	-
Προκηρύξεων Α.Σ.Ε.Π.	30.000	88,04	1.500	4,40	10.000	29,35	500	1,47
Ανωνύμων Εταιρειών & Ε.Π.Ε.	700.000	2.054,29	35.000	102,71	200.000	586,94	10.000	29,35
Διακηρύξεων Δημοσίων Συμβάσεων (Δ.Δ.Σ.)	70.000	205,43	3.500	10,27	30.000	88,04	1.500	4,40

Το κόστος για την ηλεκτρονική μορφή πρόσβασης σε προηγούμενα έτη προσαυξάνεται κατά 2.000 δρχ. (5,87 euro) ανά έτος παλαιότητας.

* Οι συνδρομές του εσωτερικού προπληρώνονται στις ΔΟΥ που δίνουν αποδεικτικό είσπραξης (διπλότυπο) το οποίο με τη φροντίδα του ενδιαφερομένου πρέπει να στέλνεται στην Υπηρεσία του Εθνικού Τυπογραφείου.
* Η πληρωμή του υπέρ ΤΑΠΕΤ ποσοστού που αντιστοιχεί σε συνδρομές, εισπράττεται και από τις ΔΟΥ.
* Οι συνδρομητές του εξωτερικού έχουν τη δυνατότητα λήψης των δημοσιευμάτων μέσω internet, με την καταβολή των αντίστοιχων ποσών συνδρομής και ΤΑΠΕΤ.
* Οι Νομαρχιακές Αυτοδιοικήσεις, οι Δήμοι, οι Κοινότητες ως και οι επιχειρήσεις αυτών πληρώνουν το μισό χρηματικό ποσό της συνδρομής και ολόκληρο το ποσό υπέρ του ΤΑΠΕΤ.
* Η συνδρομή ισχύει για ένα χρόνο, που αρχίζει την 1η Ιανουαρίου και λήγει την 31η Δεκεμβρίου του ίδιου χρόνου. Δεν εγγράφονται συνδρομητές για μικρότερο χρονικό διάστημα.
* Η εγγραφή ή ανανέωση της συνδρομής πραγματοποιείται το αργότερο μέχρι τον Μάρτιο κάθε έτους.
* Αντίγραφα διπλοτύπων, ταχυδρομικές επιταγές και χρηματικά γράμματια δεν γίνονται δεκτά.

Οι υπηρεσίες εξυπηρέτησης των πολιτών λειτουργούν καθημερινά από 08.00΄ έως 13.00΄

ΑΠΟ ΤΟ ΕΘΝΙΚΟ ΤΥΠΟΓΡΑΦΕΙΟ